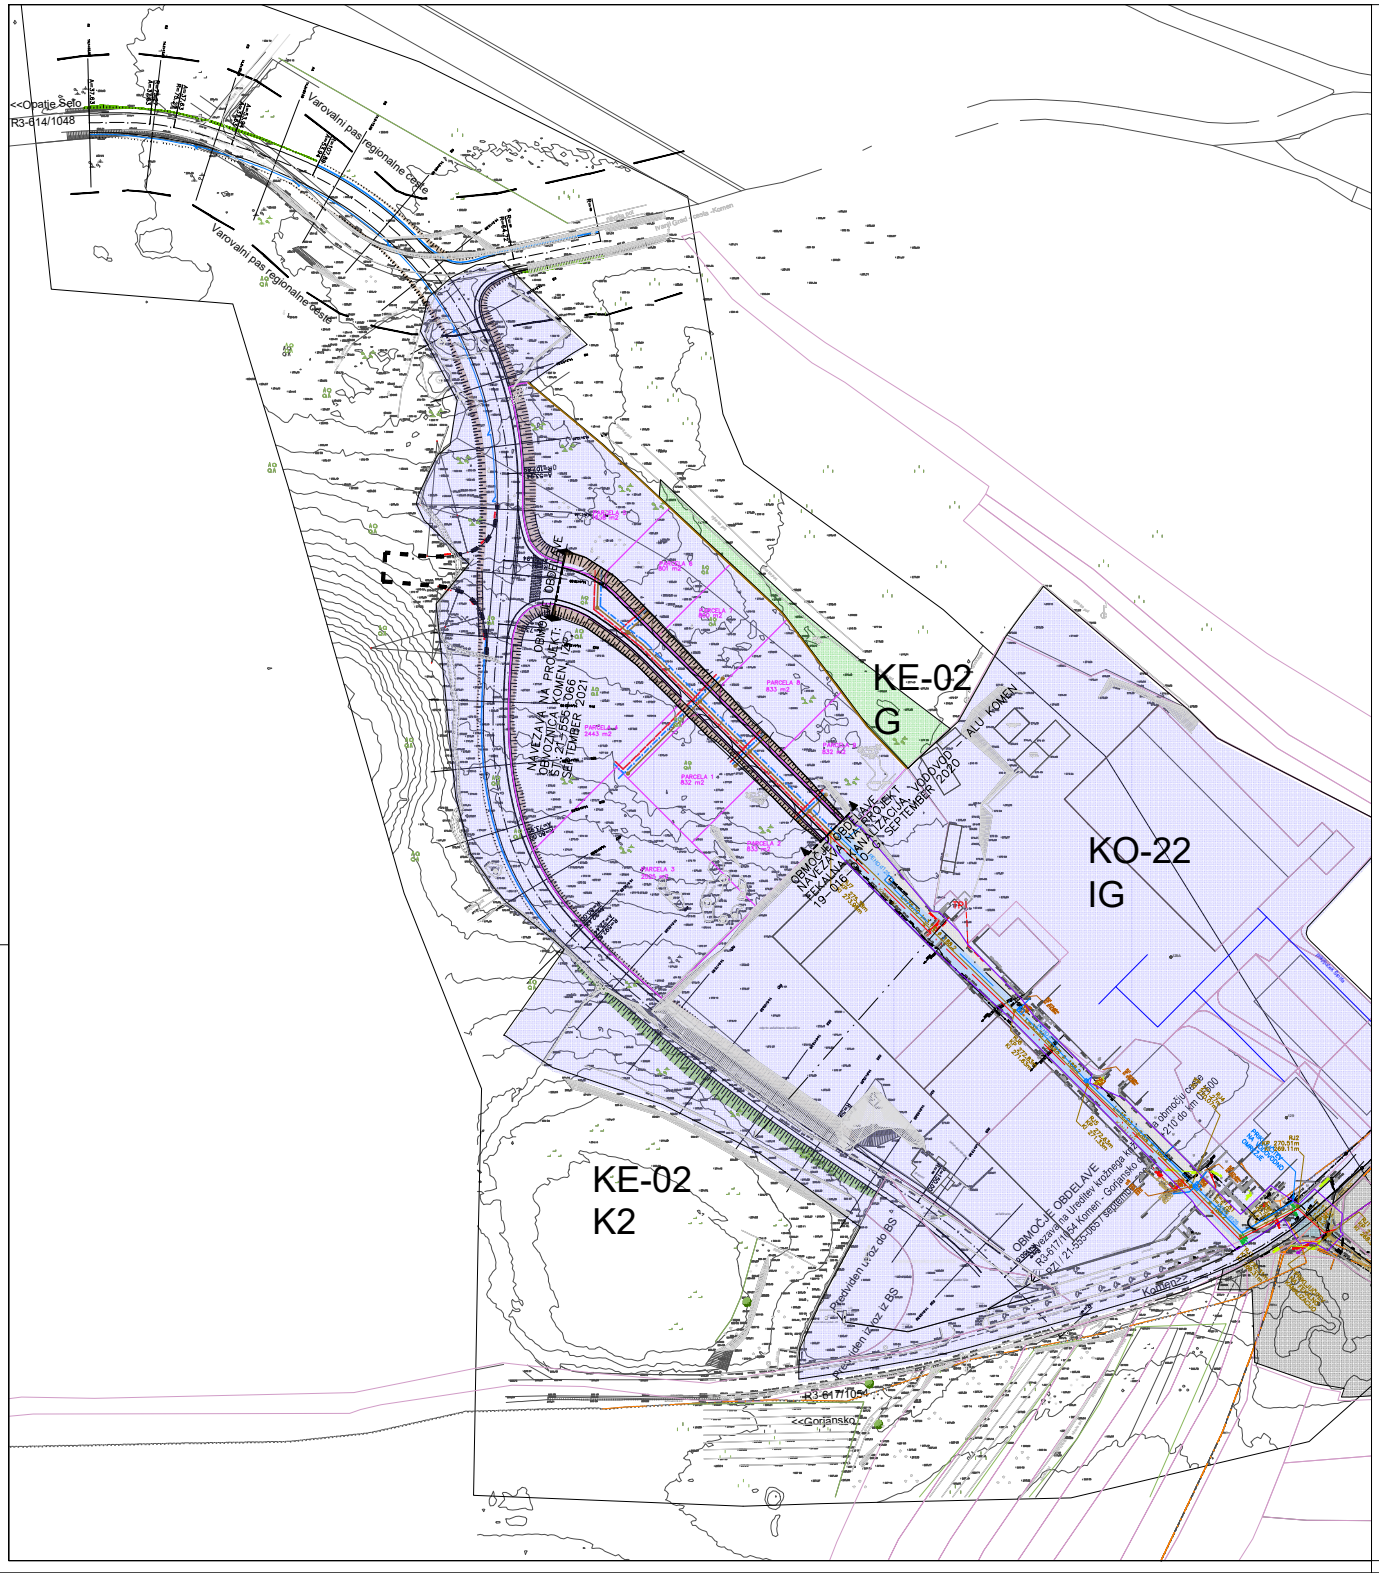

PREDVIDEN VODOVOD
PREDVIDENA ELEKTRIKA
PREDVIDENA FEKALNA KANALIZACIJA

GRADBENA SITUACIJA - M 1:750 december 2022 / list 4

INVESTITOR/NAROČNIK:
Občina Komen
Komen 86
6223 Komen

NAZIV OBJEKTA:
Komunalna oprema OC Alu Komen II

PODBLAŠČENI INŽENIR/ARHITEKT:
ALMIR ČAJLAKOVIĆ, dipl.inž.grad., G-3089

VRSTA NAČRTA:
2 - NAČRT GRADBENIŠTVA - Načrt ceste

SODELAVEC:
ALMIR ČAJLAKOVIĆ, dipl.inž.grad., G-3089

ŠTEVILKA NAČRTA:
21-016-084-G

VODJA PROJEKTA:
NATAŠA ĐUKIĆ VASIĆ, univ.dipl.inž.grad., G-0728

VRSTA PROJEKTNE DOKUMENTACIJE / ŠT. PROJEKTA / DATUM:
IZP / 21-016-084 december 2022

KRASINVEST
inženiring, projektiranje in geodetske storitve d.o.o. Sežana
Partizanska cesta 30, 6210 SEŽANA
tel.: +386 5 731 31 80, fax: +386 5 731 31 81
info@krasinvest.si, www.krasinvest.si, IZS: 1670